
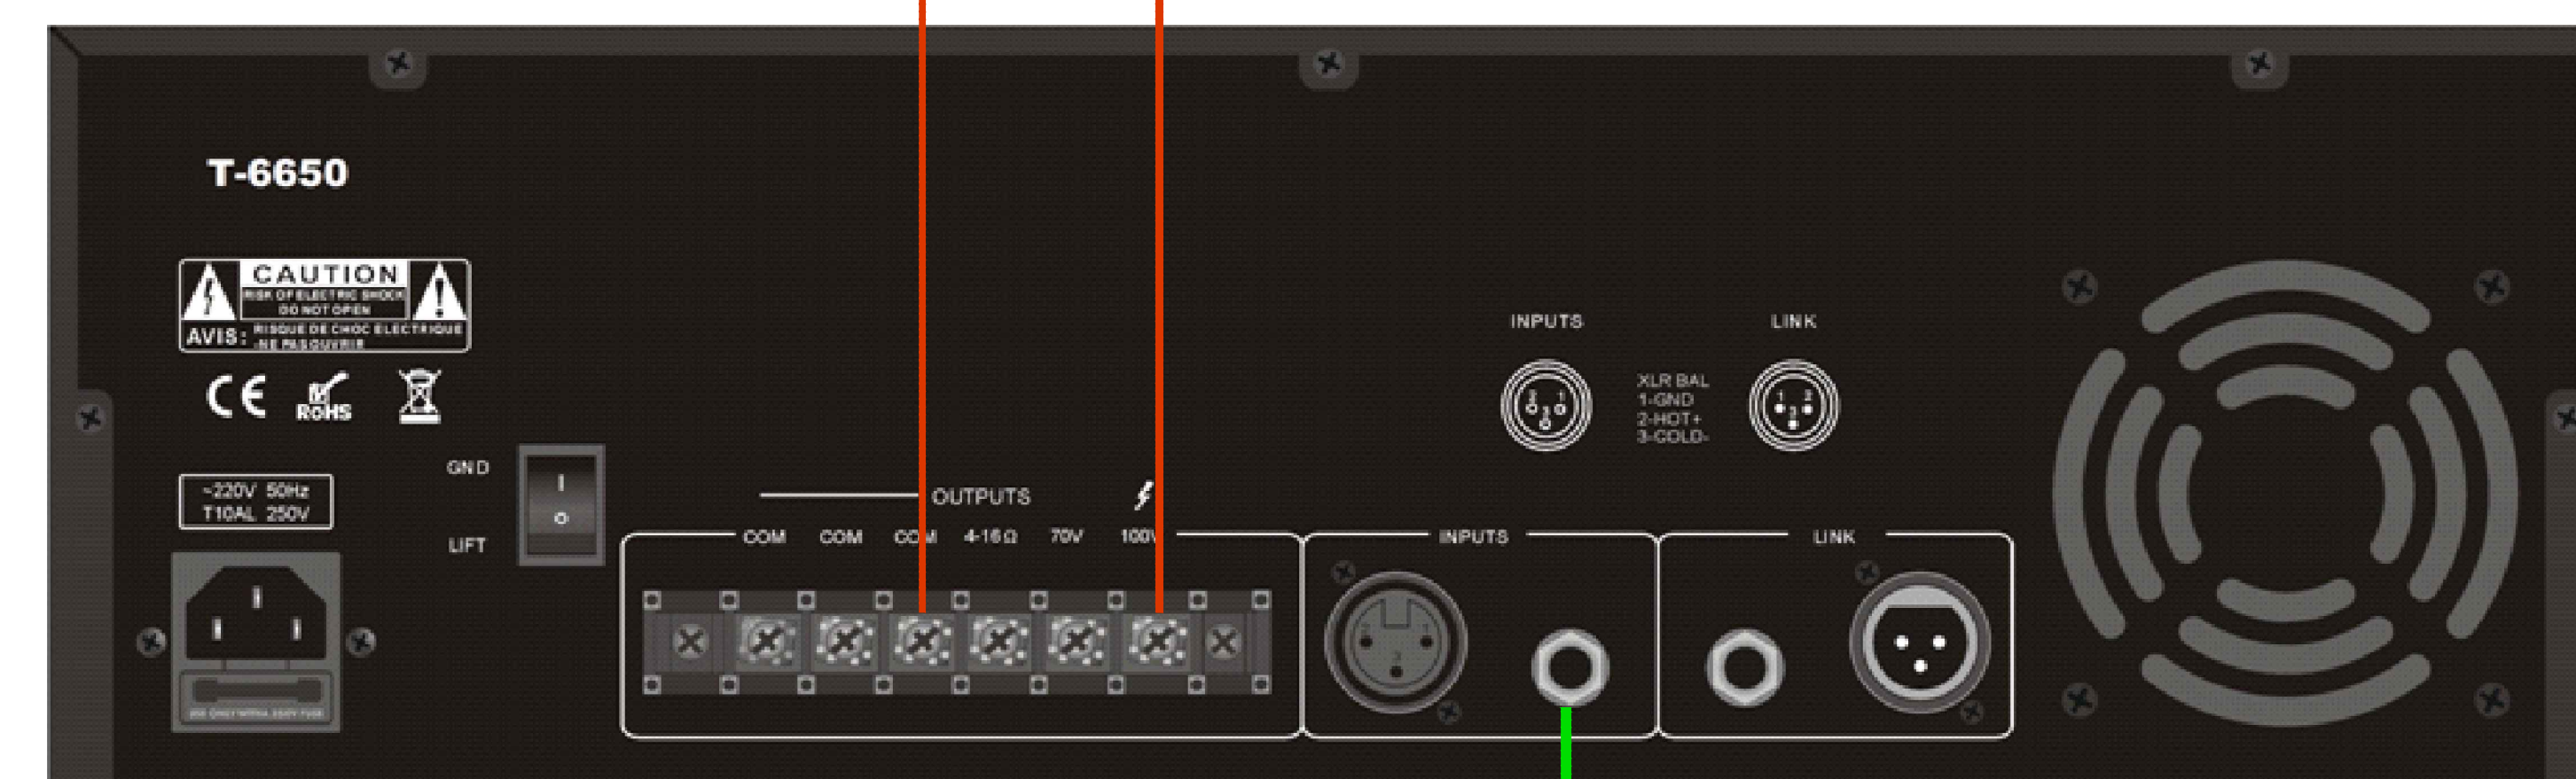
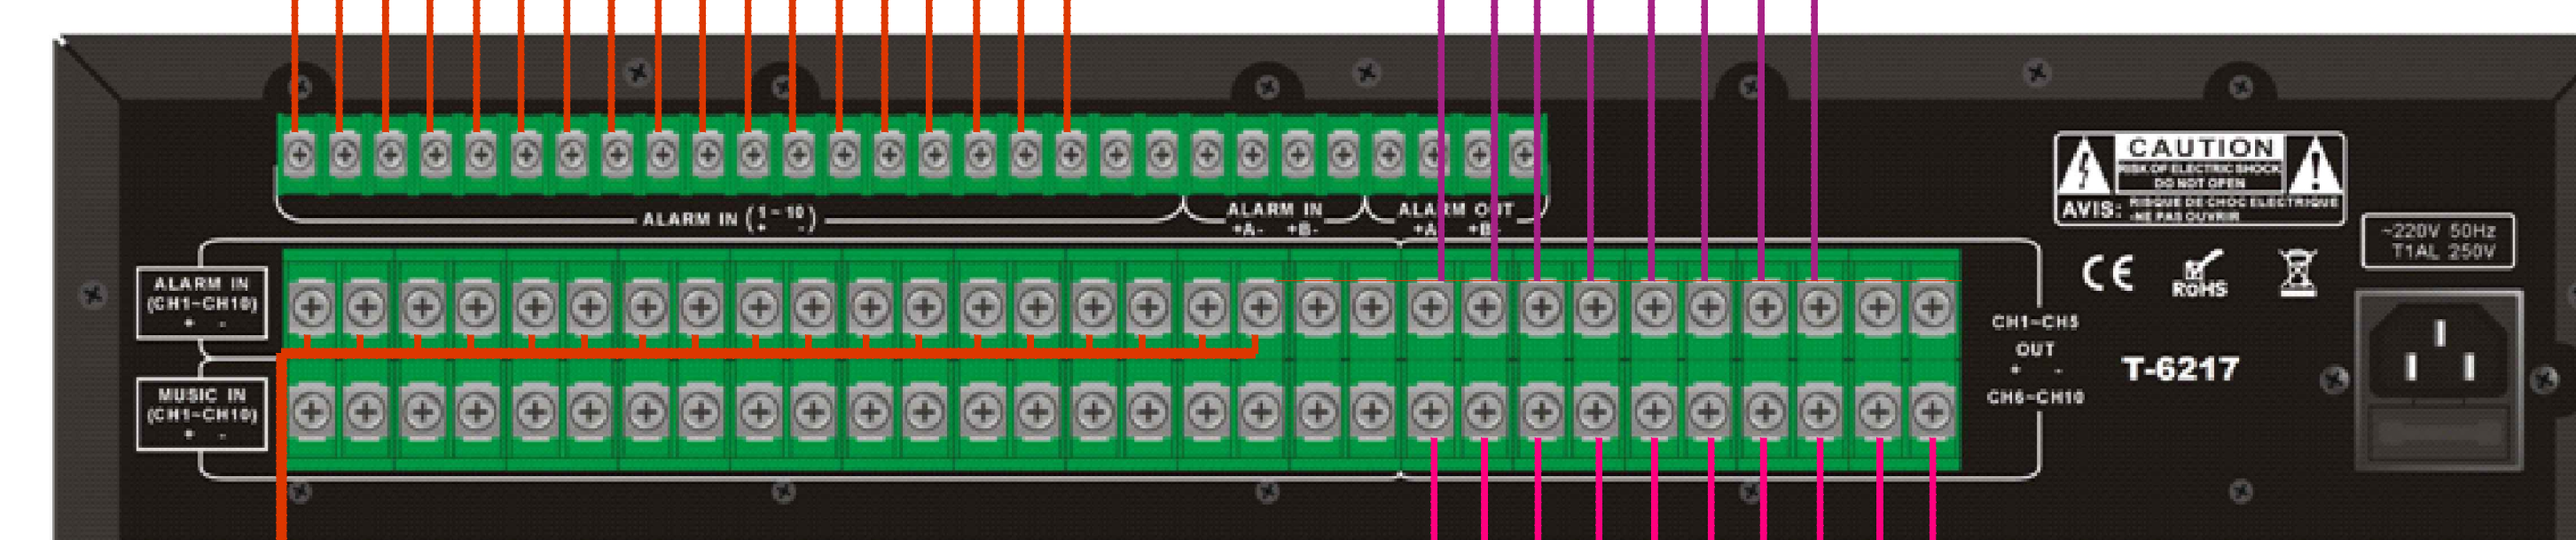
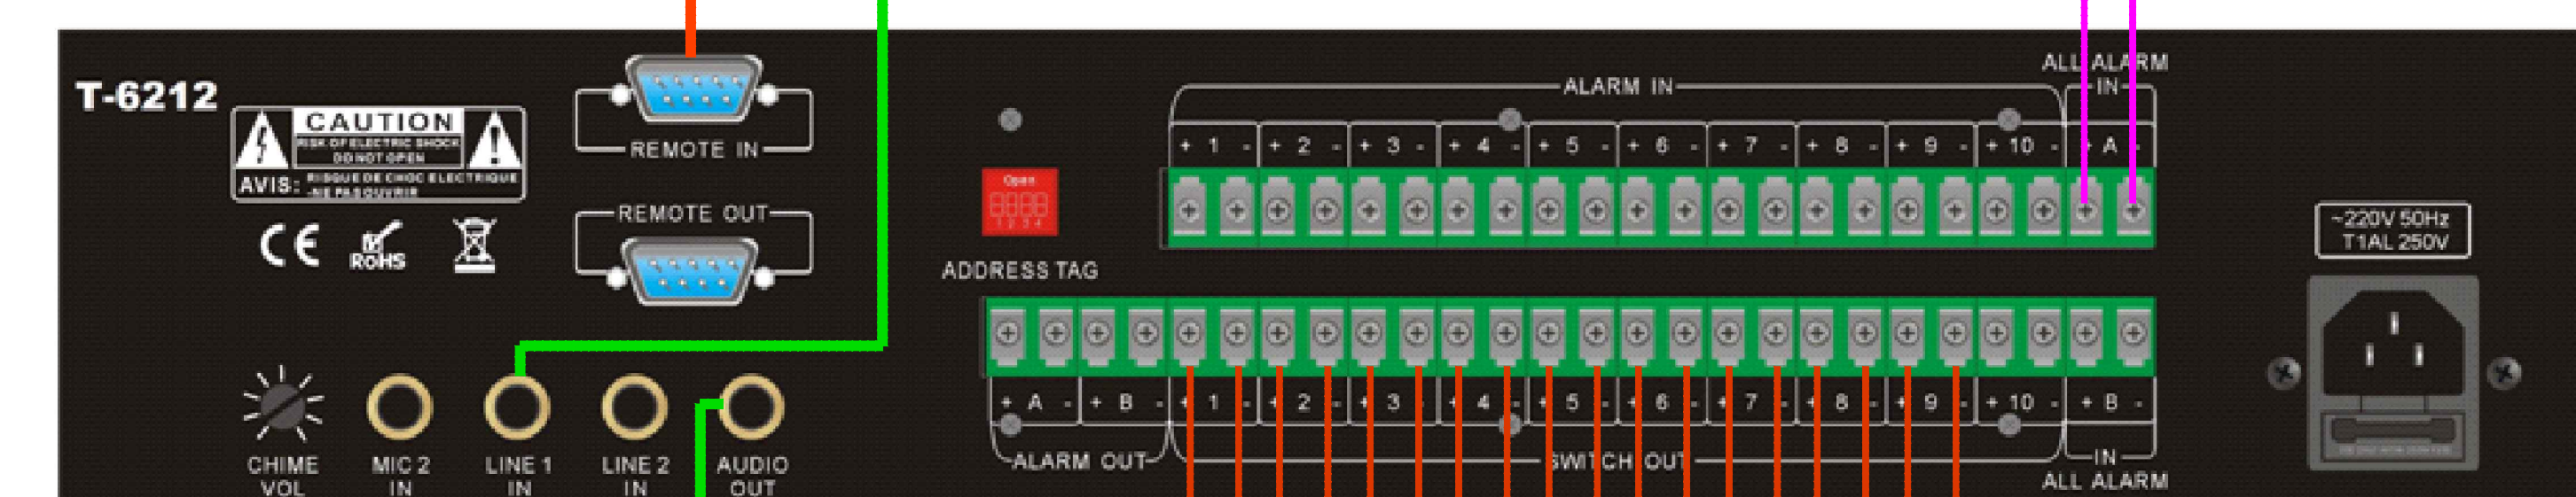
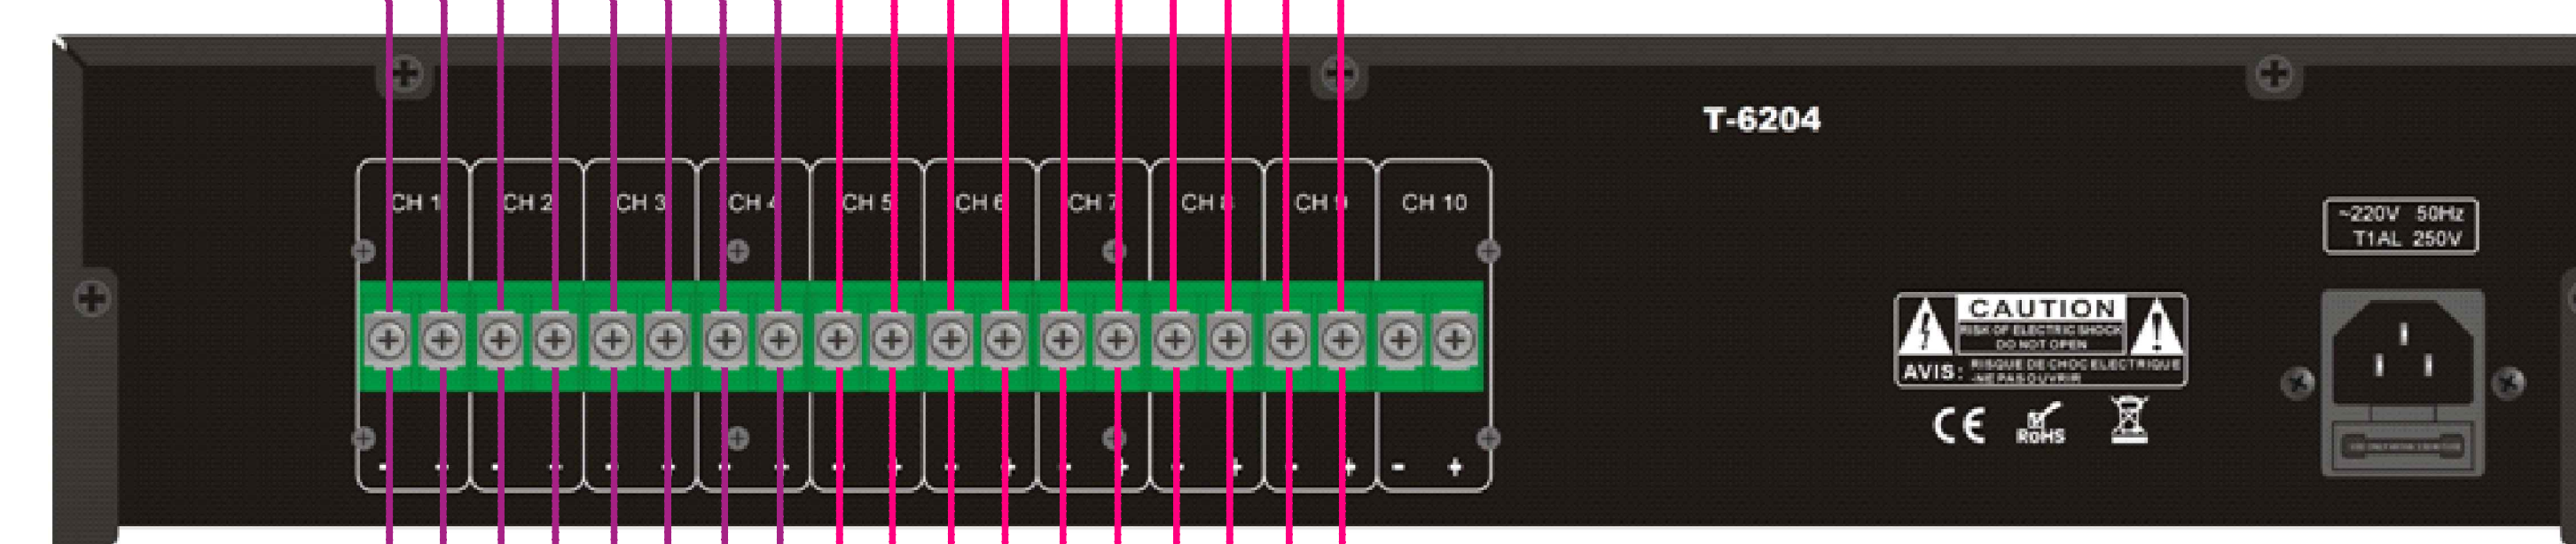
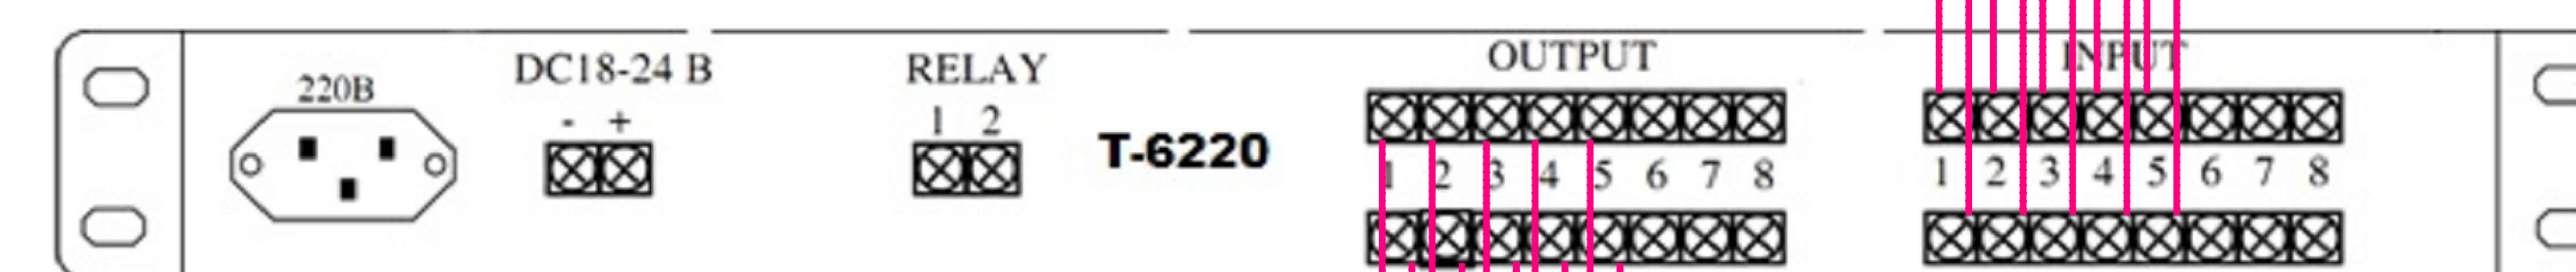


Телекоммуникационный шкаф

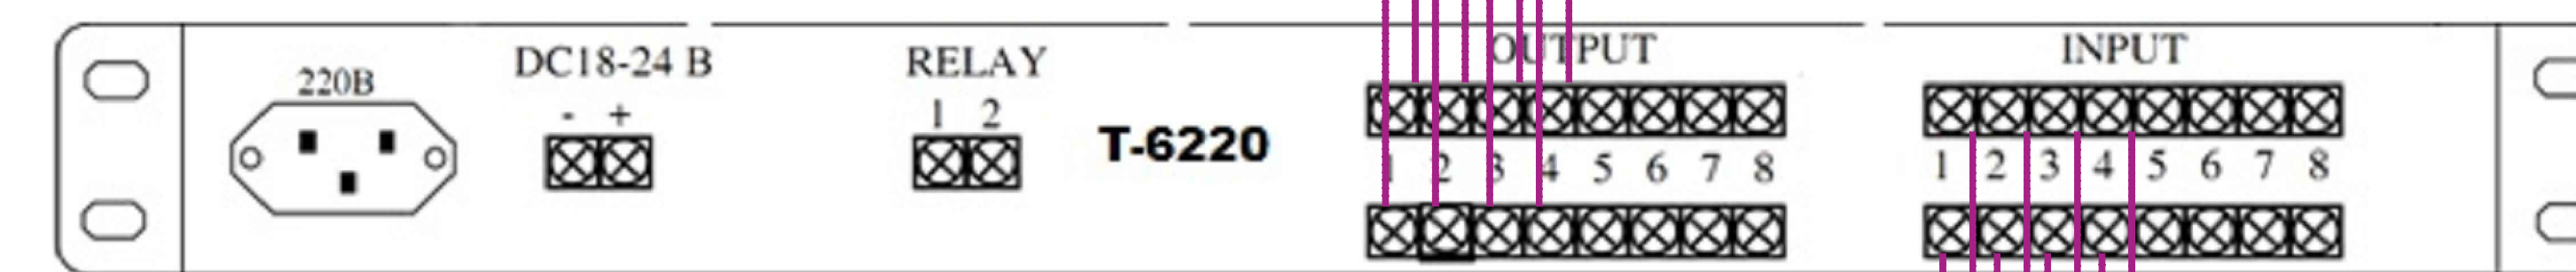

Зона 1

Зона 2

Зона 3

Зона 4

Зона 5

Зона 6

Зона 7

Зона 8

Зона 9

Громкоговорители
и линии связи
существующей
системы ГГС

Проектируемые
громкоговорители

Рабочее место оператора

