Схема построения IP системы двусторонней связи на многоуровневой подземной парковке

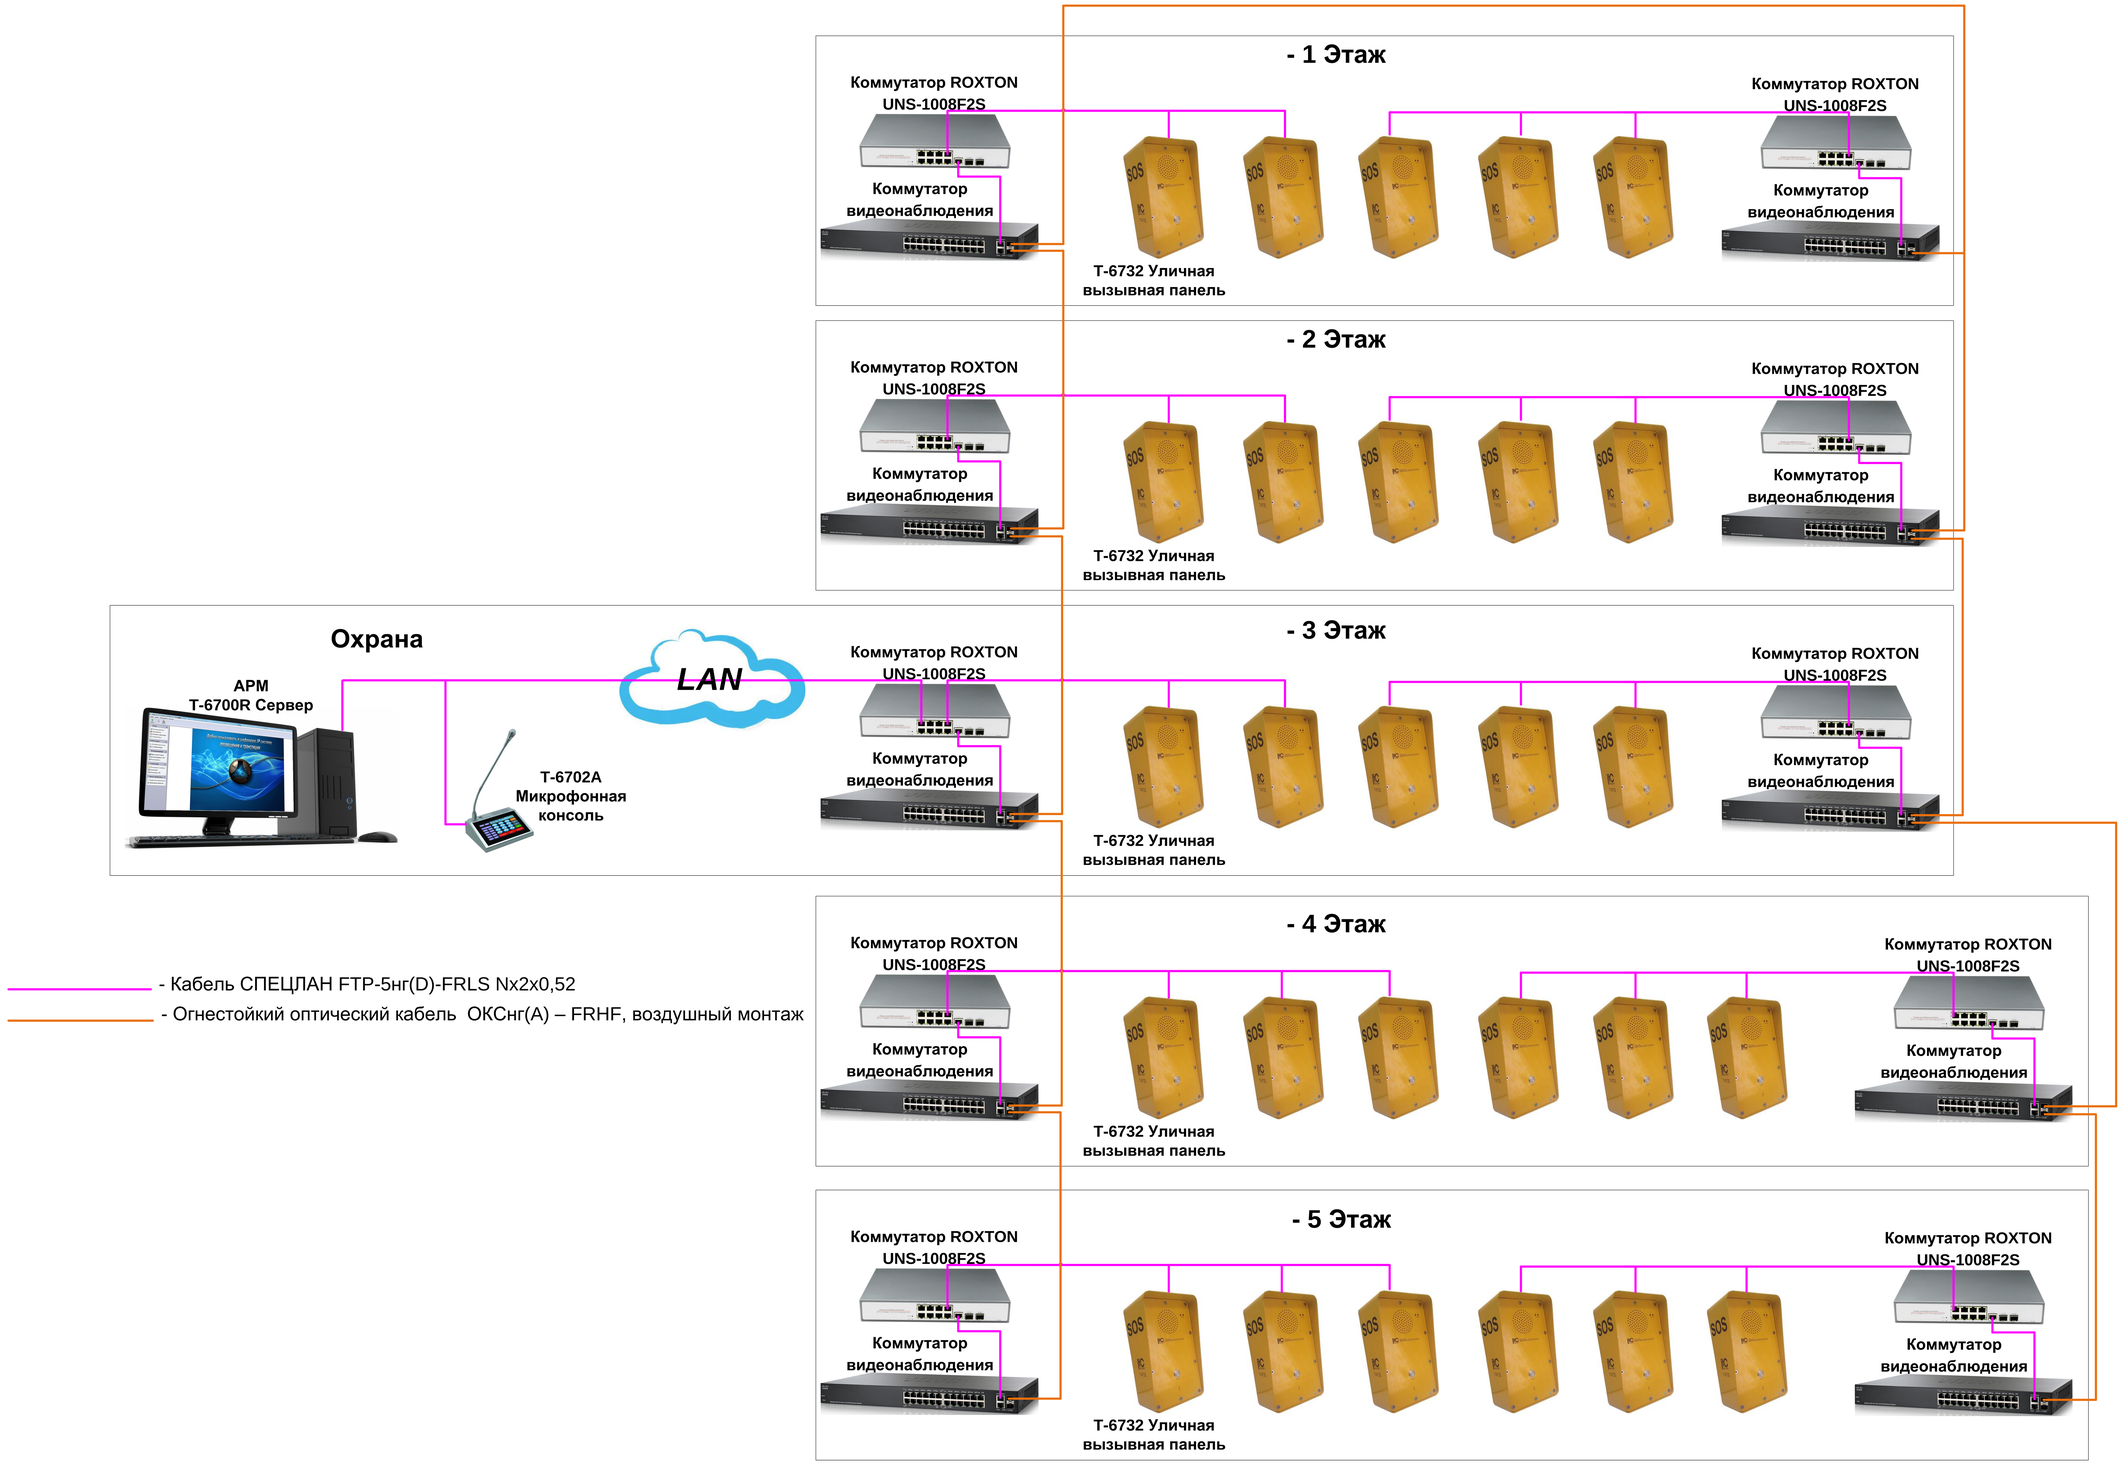

- Кабель СПЕЦЛАН FTP-5нг(D)-FRLS Nx2x0,52
- Огнестойкий оптический кабель ОКСнг(А) – FRHF, воздушный монтаж