




Составлено
Взам. инв. №
Листов в сборе
№ инв. №

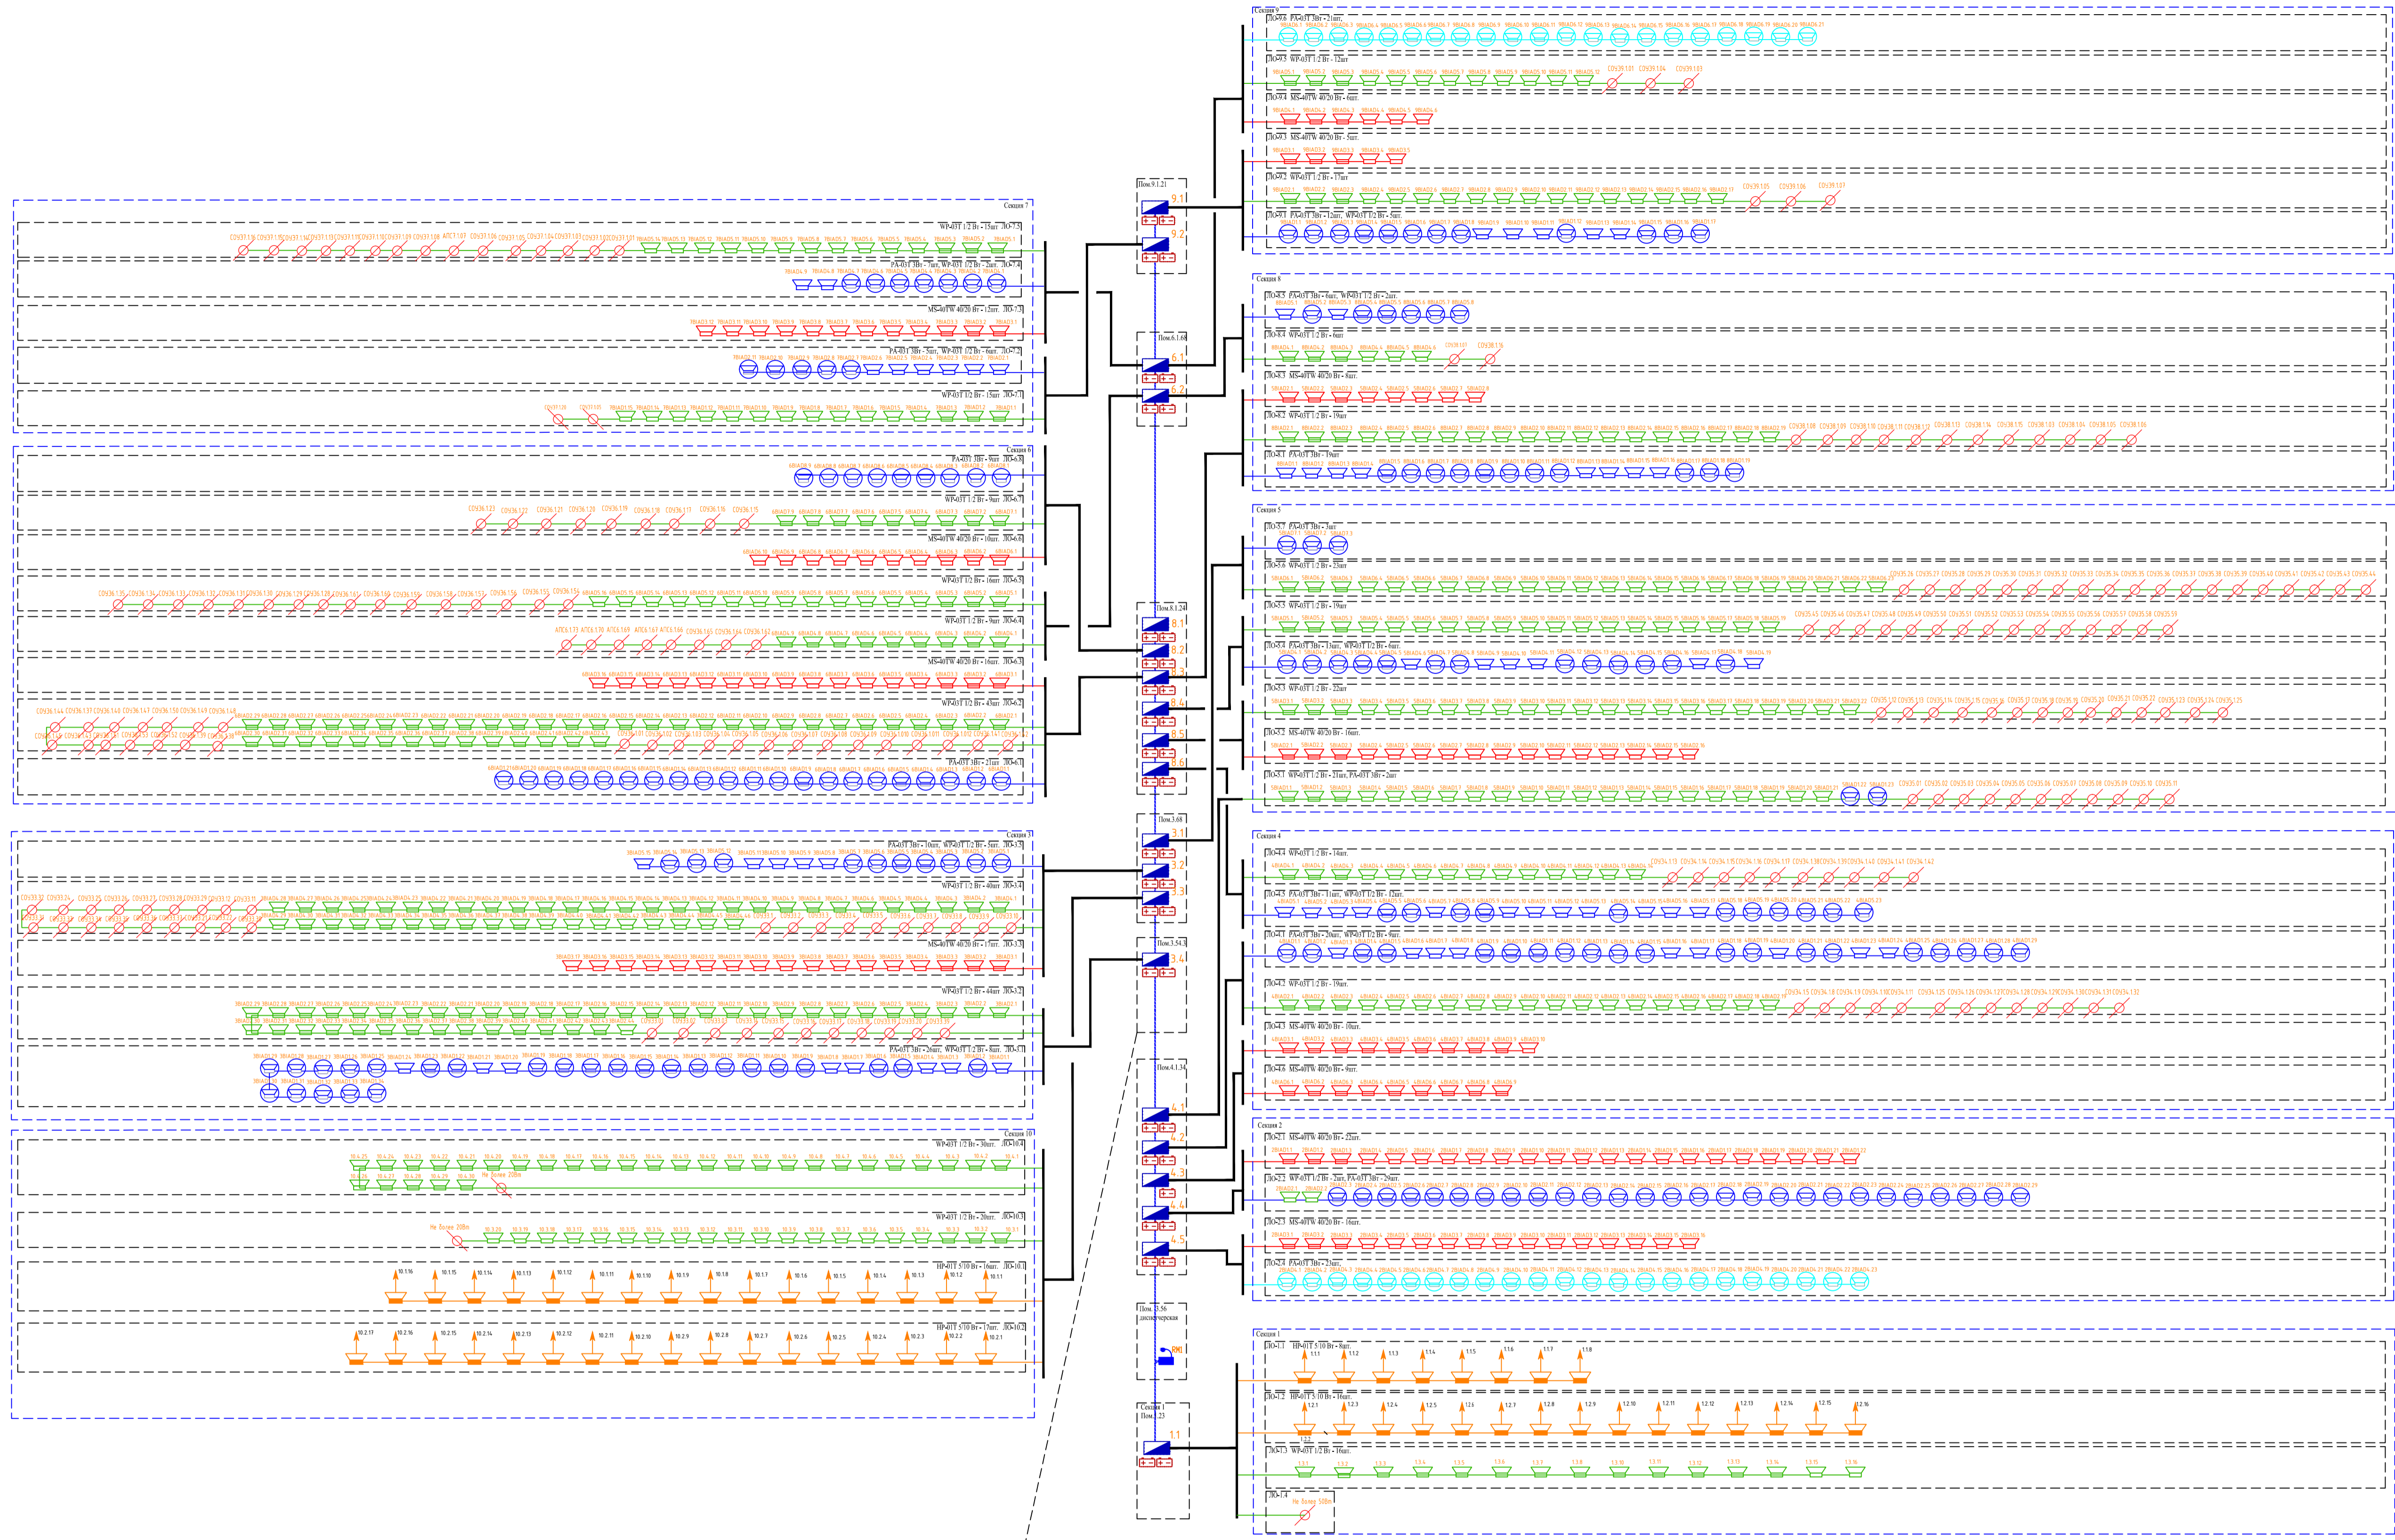

Условные обозначения

Обозн.	Наименование
	Прибор пожарный управления оповещением RA-8236
	ROXTON WP-03T настенный громкоговоритель
	ROXTON WP-01T рупорный громкоговоритель
	ROXTON MS-40TW широкополосный громкоговоритель
	ROXTON PA-03T потолочный громкоговоритель
	Линия оповещения. Зона галерей.
	Линия оповещения. Зона торговых помещений.
	Линия оповещения. Зона служебных помещений.
	Линия оповещения. Зона помещений другого функционального назначения.
	Линия интерфейса RS-485

Компоновочная схема здания

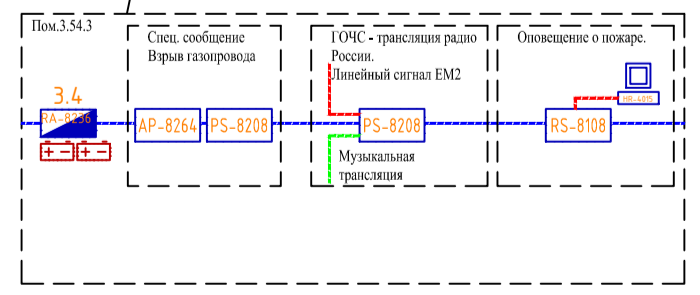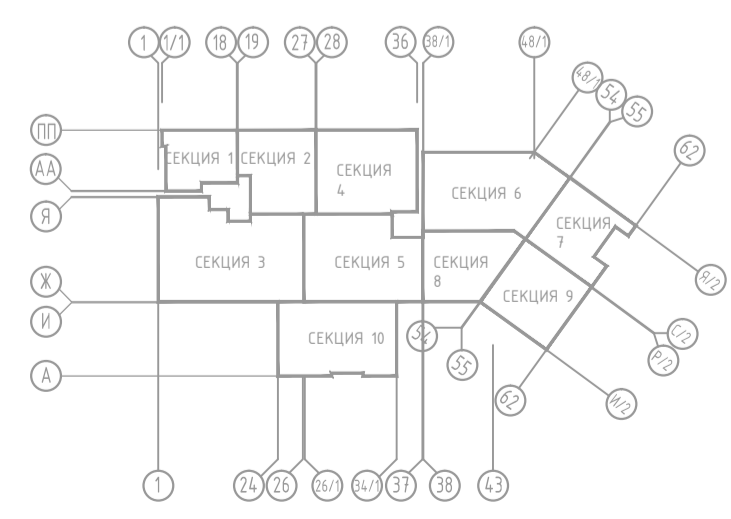

0912-0093				
Мультифункциональный торгово-развлекательный комплекс с элементами спортивной, семенно-досуговой и сопутствующей инфраструктурой по адресу: Московская область, Солнечногорский район, городское поселение Рязанки, р.п. Рязанки, тир-и 2				
Изм.	Жолуч	Лист № док.	Подпись	Дата
Разработал	Степков			01.15
Исполнил	Скворцов			01.15
ГИП	Скворцов			01.15
Система оповещения и управления эвакуацией людей при пожаре			Страница	Лист
			Р	3
Структурная схема				ООО "Электронмашино" http://www.edm.ru