Проект IP системы оповещения о пожаре и музыкальной трансляции

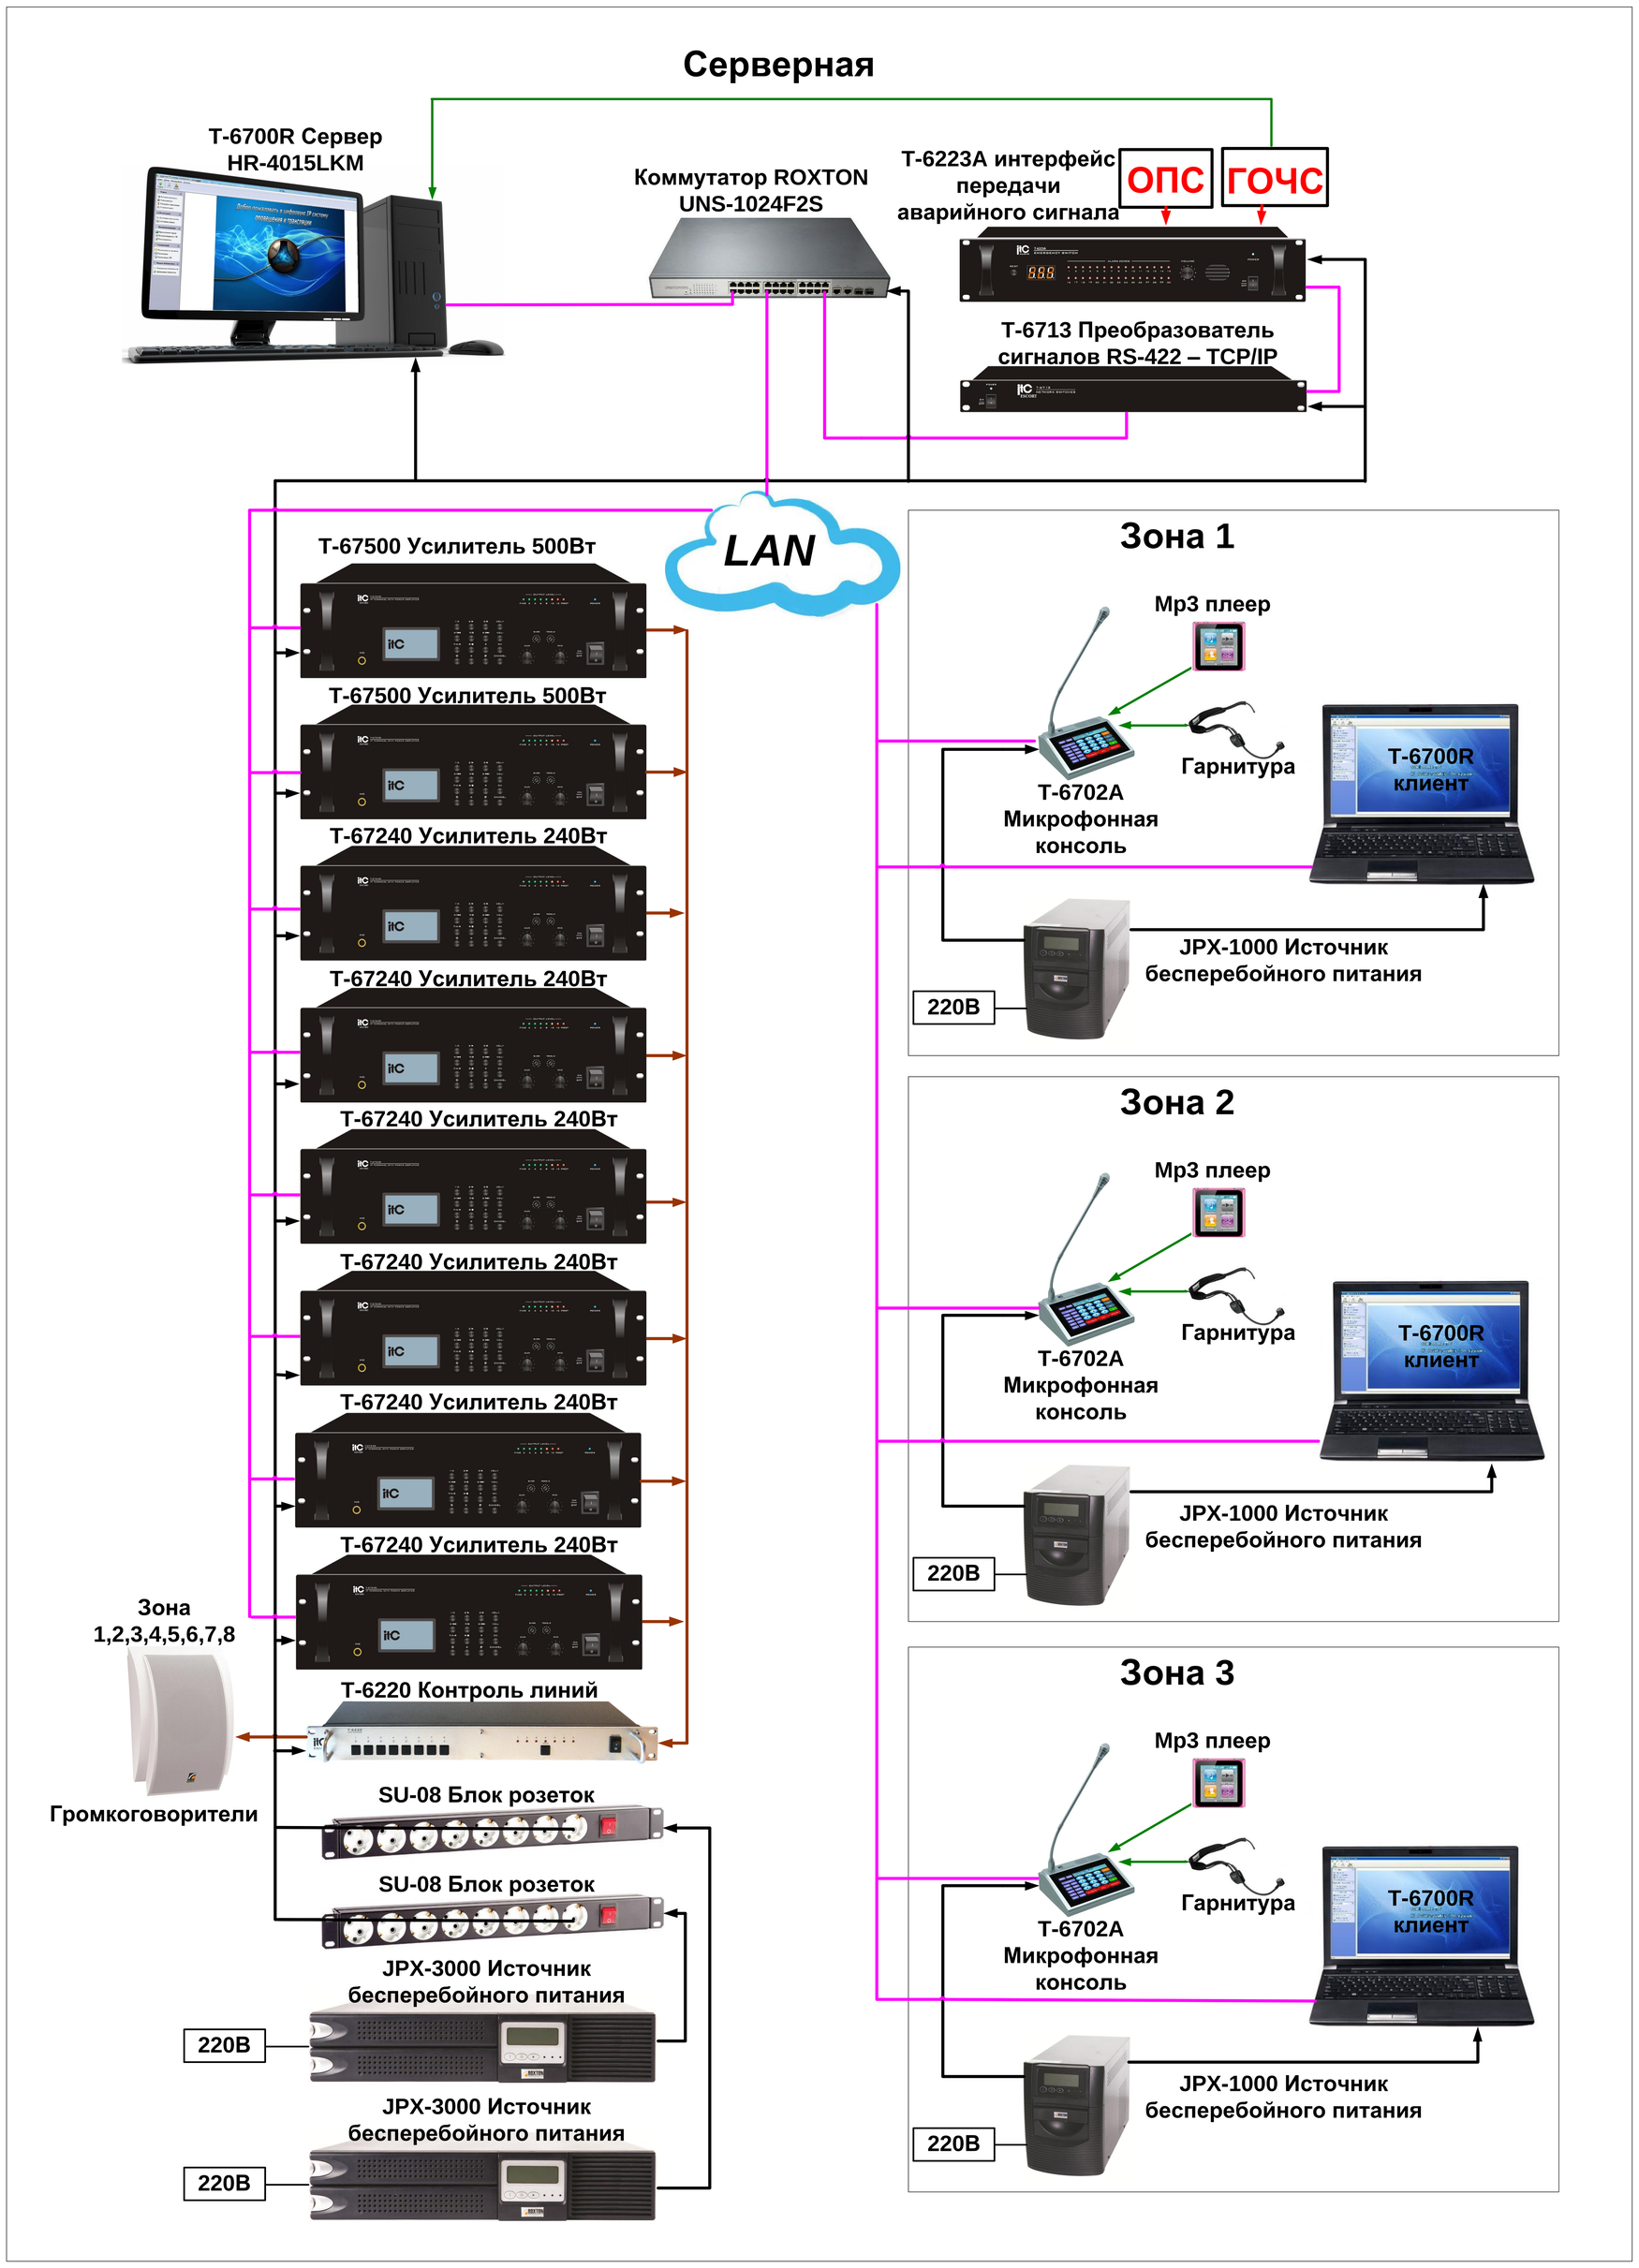

- Кабель СПЕЦЛАН FTP-5нг(D)-FRLS Nx2x0,52
- Кабель КПСЭнг-FRLS
- Кабель питания 220В
- Кабель МС102 инструментальный (экранированный несимметричный), диаметр 4,0 мм, медный экран