


Схема структурная громкоговорящей связи

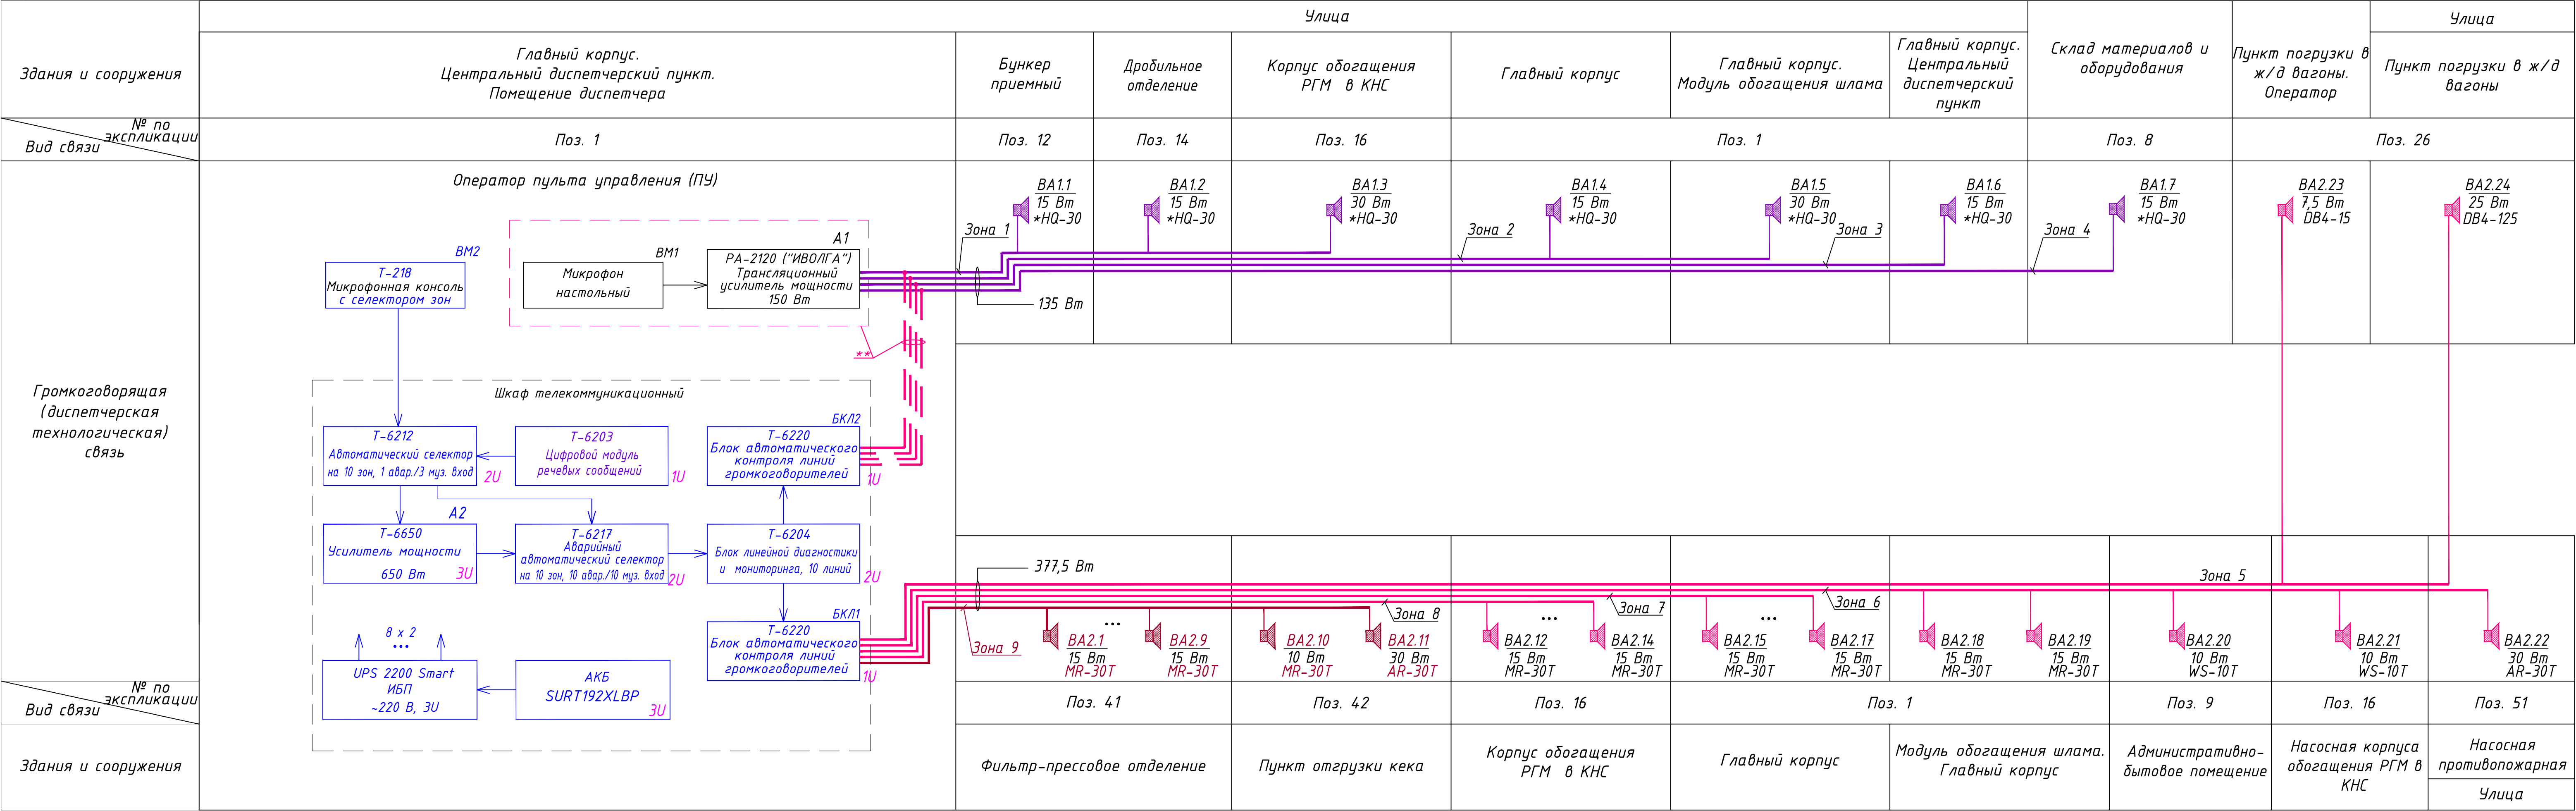

1. Громкоговорящая (диспетчерская технологическая) связь зон 1 – 4, выполненная на трансляционном усилителе РА-2120 ("Иволга"), является существующей.
- 2*. Громкоговоритель поз. ВА2.22 устанавливается на здании склада материалов и оборудования (поз. 8) в направлении противопожарной насосной станции (поз. 51).
- 3**. По согласованию с Заказчиком существующие зоны диспетчерской технологической связи переключаются на вновь устанавливаемое оборудование громкоговорящей связи. Трансляционный усилитель РА-2120 и подключенный к нему микрофон будет использоваться как резервное оборудование.