


Шкаф сварной конструкции.
Материал : лист 2,0 и 1,2 мм.
8 кабельных вводов Φ 32 мм заглушены резиновыми сальниками.
Замок ЗВ8-6/15к.
Утеплитель: миниральная вата.
Покрытие : порошково-плимерное.

Изм.	Лист	№ докум.	Подп.	Дата
Разраб.	Головецкий			
Пров.				
Т. контр.				
Н. контр.				
Утв.				

К-3554_ШКК-6U-850.00.00.00СБ			
ШКК-6U-850		Лит.	Масса
		93.78	1:10
		Лист	Листов 1

Инв. № подл.	Подп. и дата	Взам. инв. №	Инв. № дубл.	Подп. и дата

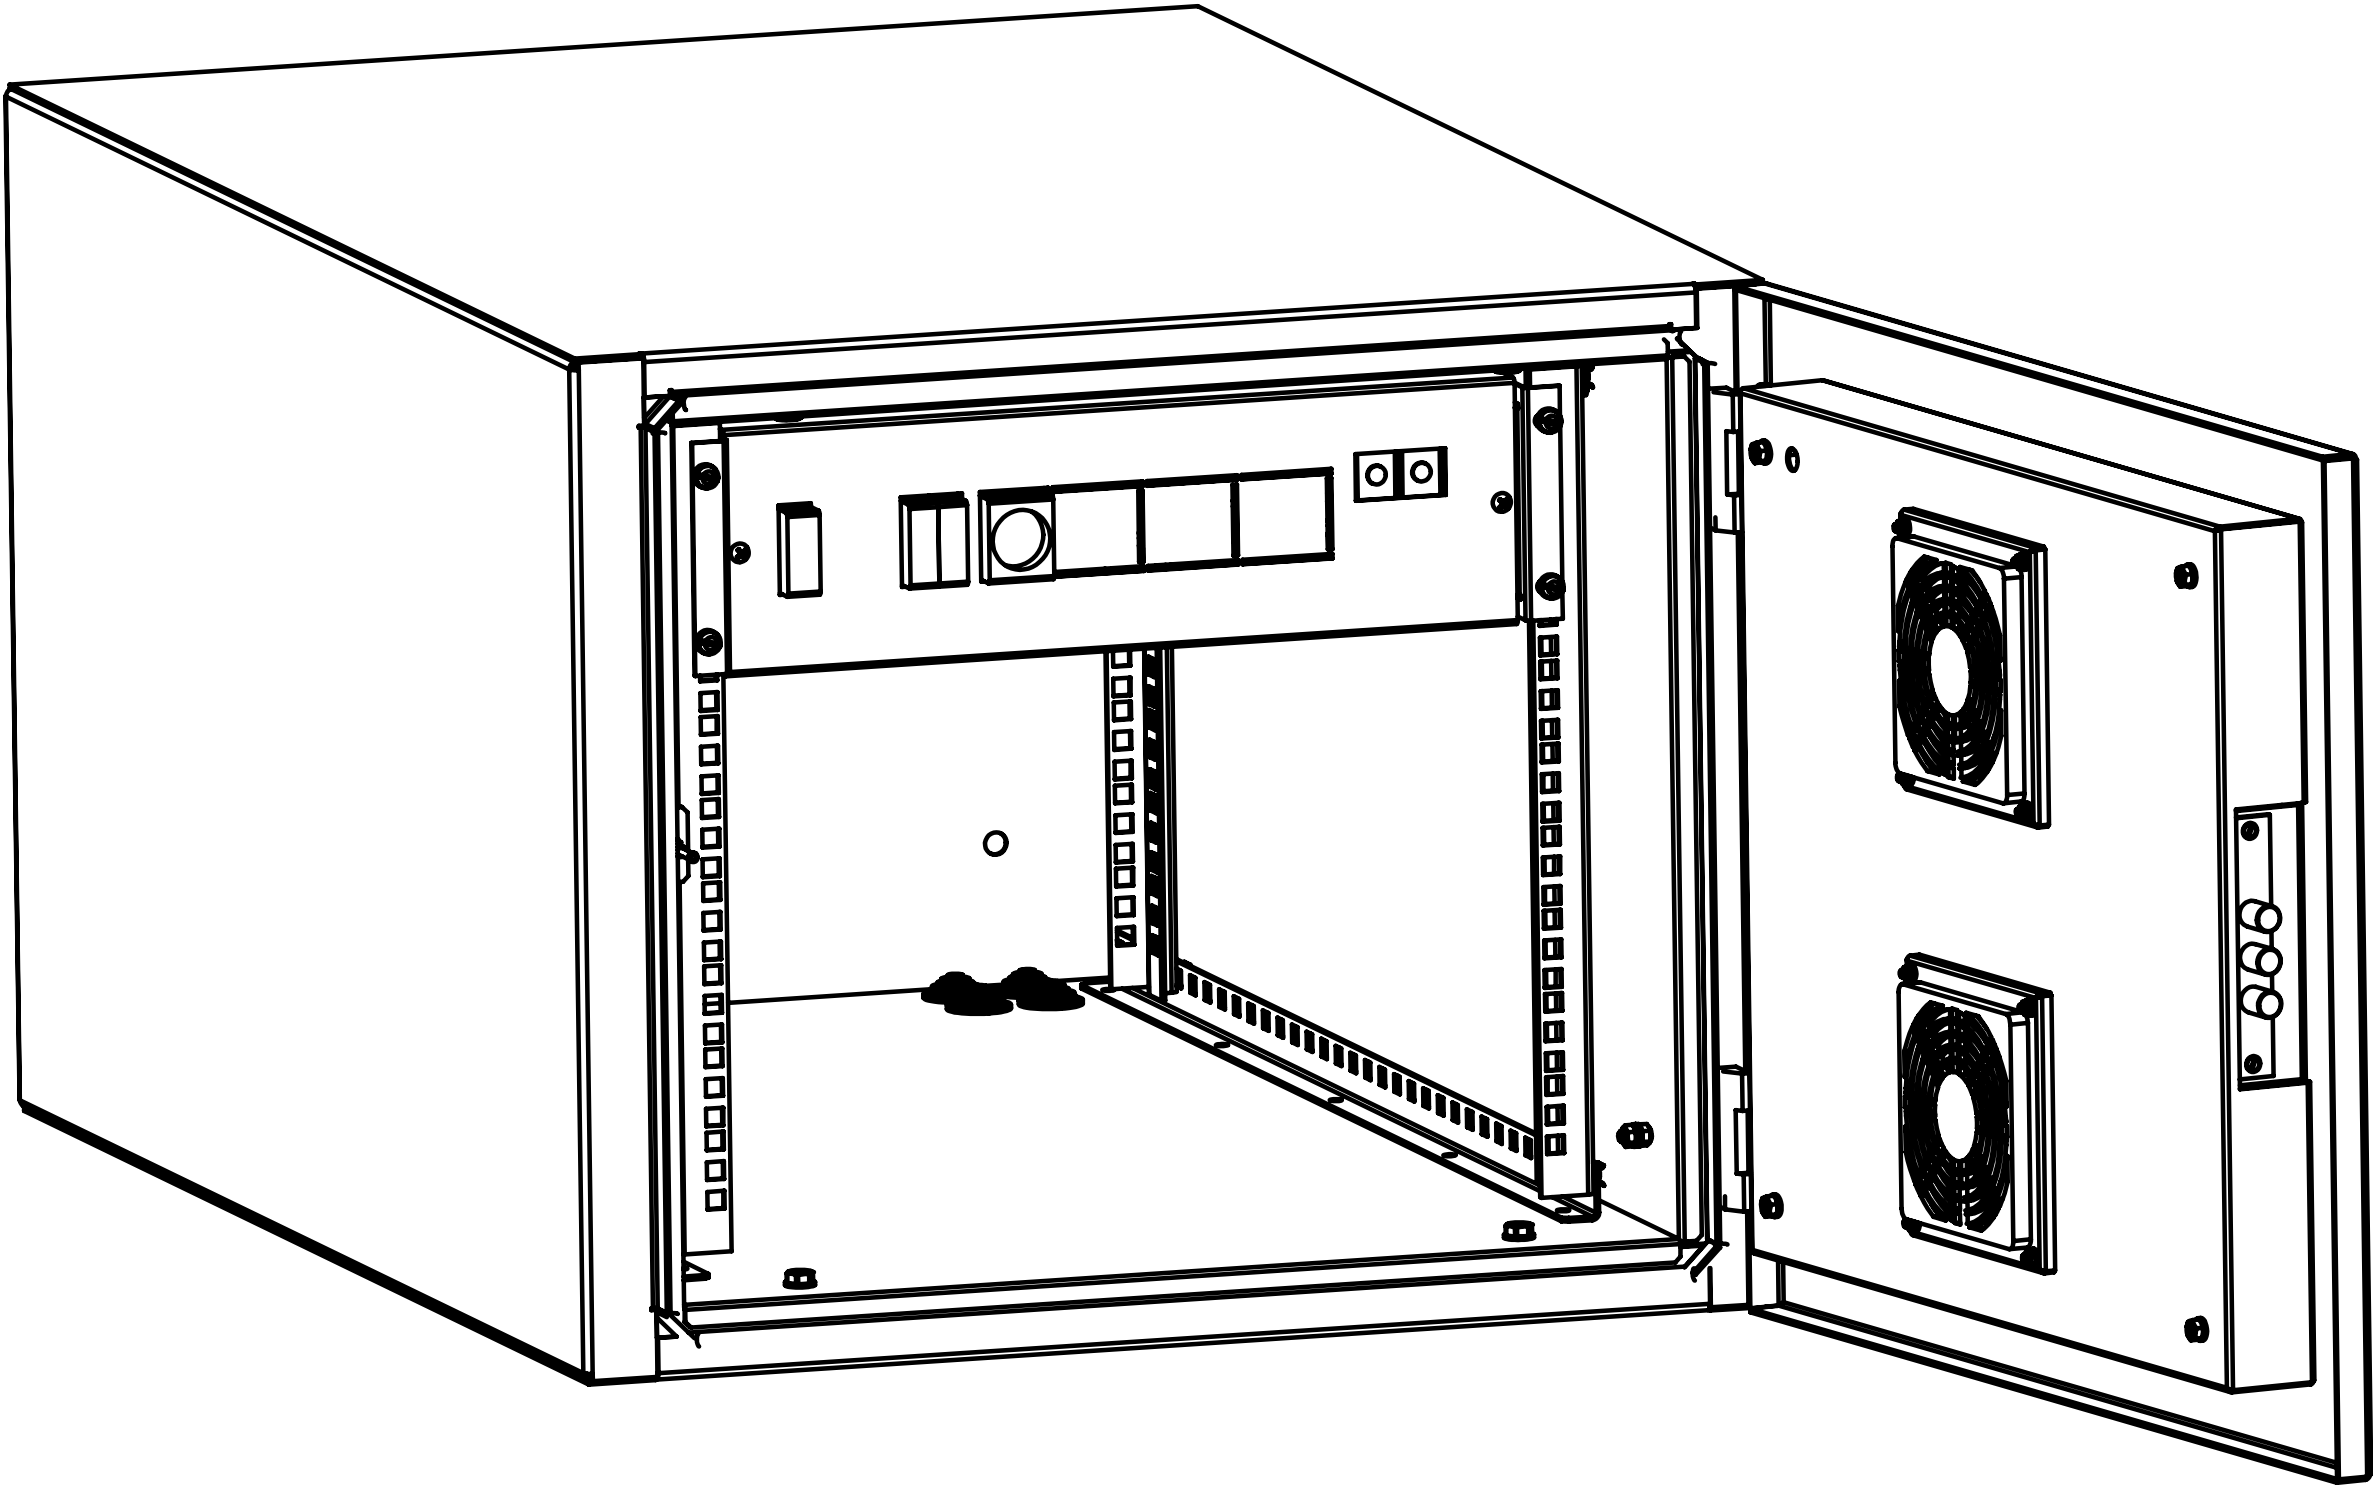

Изм.	Лист	№ докум.	Подп.	Дата

Шифр:

K-3554_ШКК-6U-850.00.00.00СБ

Копировал

Формат А3

Лист
2

Файл K-3554_ШКК-6U-850.00.00.00ГЧ

K-3554_ШКК-6U-850.00.00.00СБ