


Шкаф сварной конструкции.  
Материал : лист 2,0 и 1,2 мм.  
8 кабельных ввода  $\Phi$  32 мм заглушены резиновыми сальниками.  
Замок ЗВ8-6/15к.  
Утеплитель: минеральная вата.  
Покрытие : порошково-плимерное.

					К-3555_ШКК-9U-550.00.00.00СБ						
					ШКК-9U-550	Лит.			Масса	Масштаб	
Изм.	Лист	№ докум.	Подп.	Дата					85.53	1:10	
Разраб.		Головецкий									
Пров.											
Т. контр.											
						Лист			Листов 1		
Н. контр.											
Утв.											

Инв. № подл.	Подп. и дата	Взам. инв. №	Инв. № дубл.	Подп. и дата

К-3555\_ШКК-9У-550.00.00.00СБ

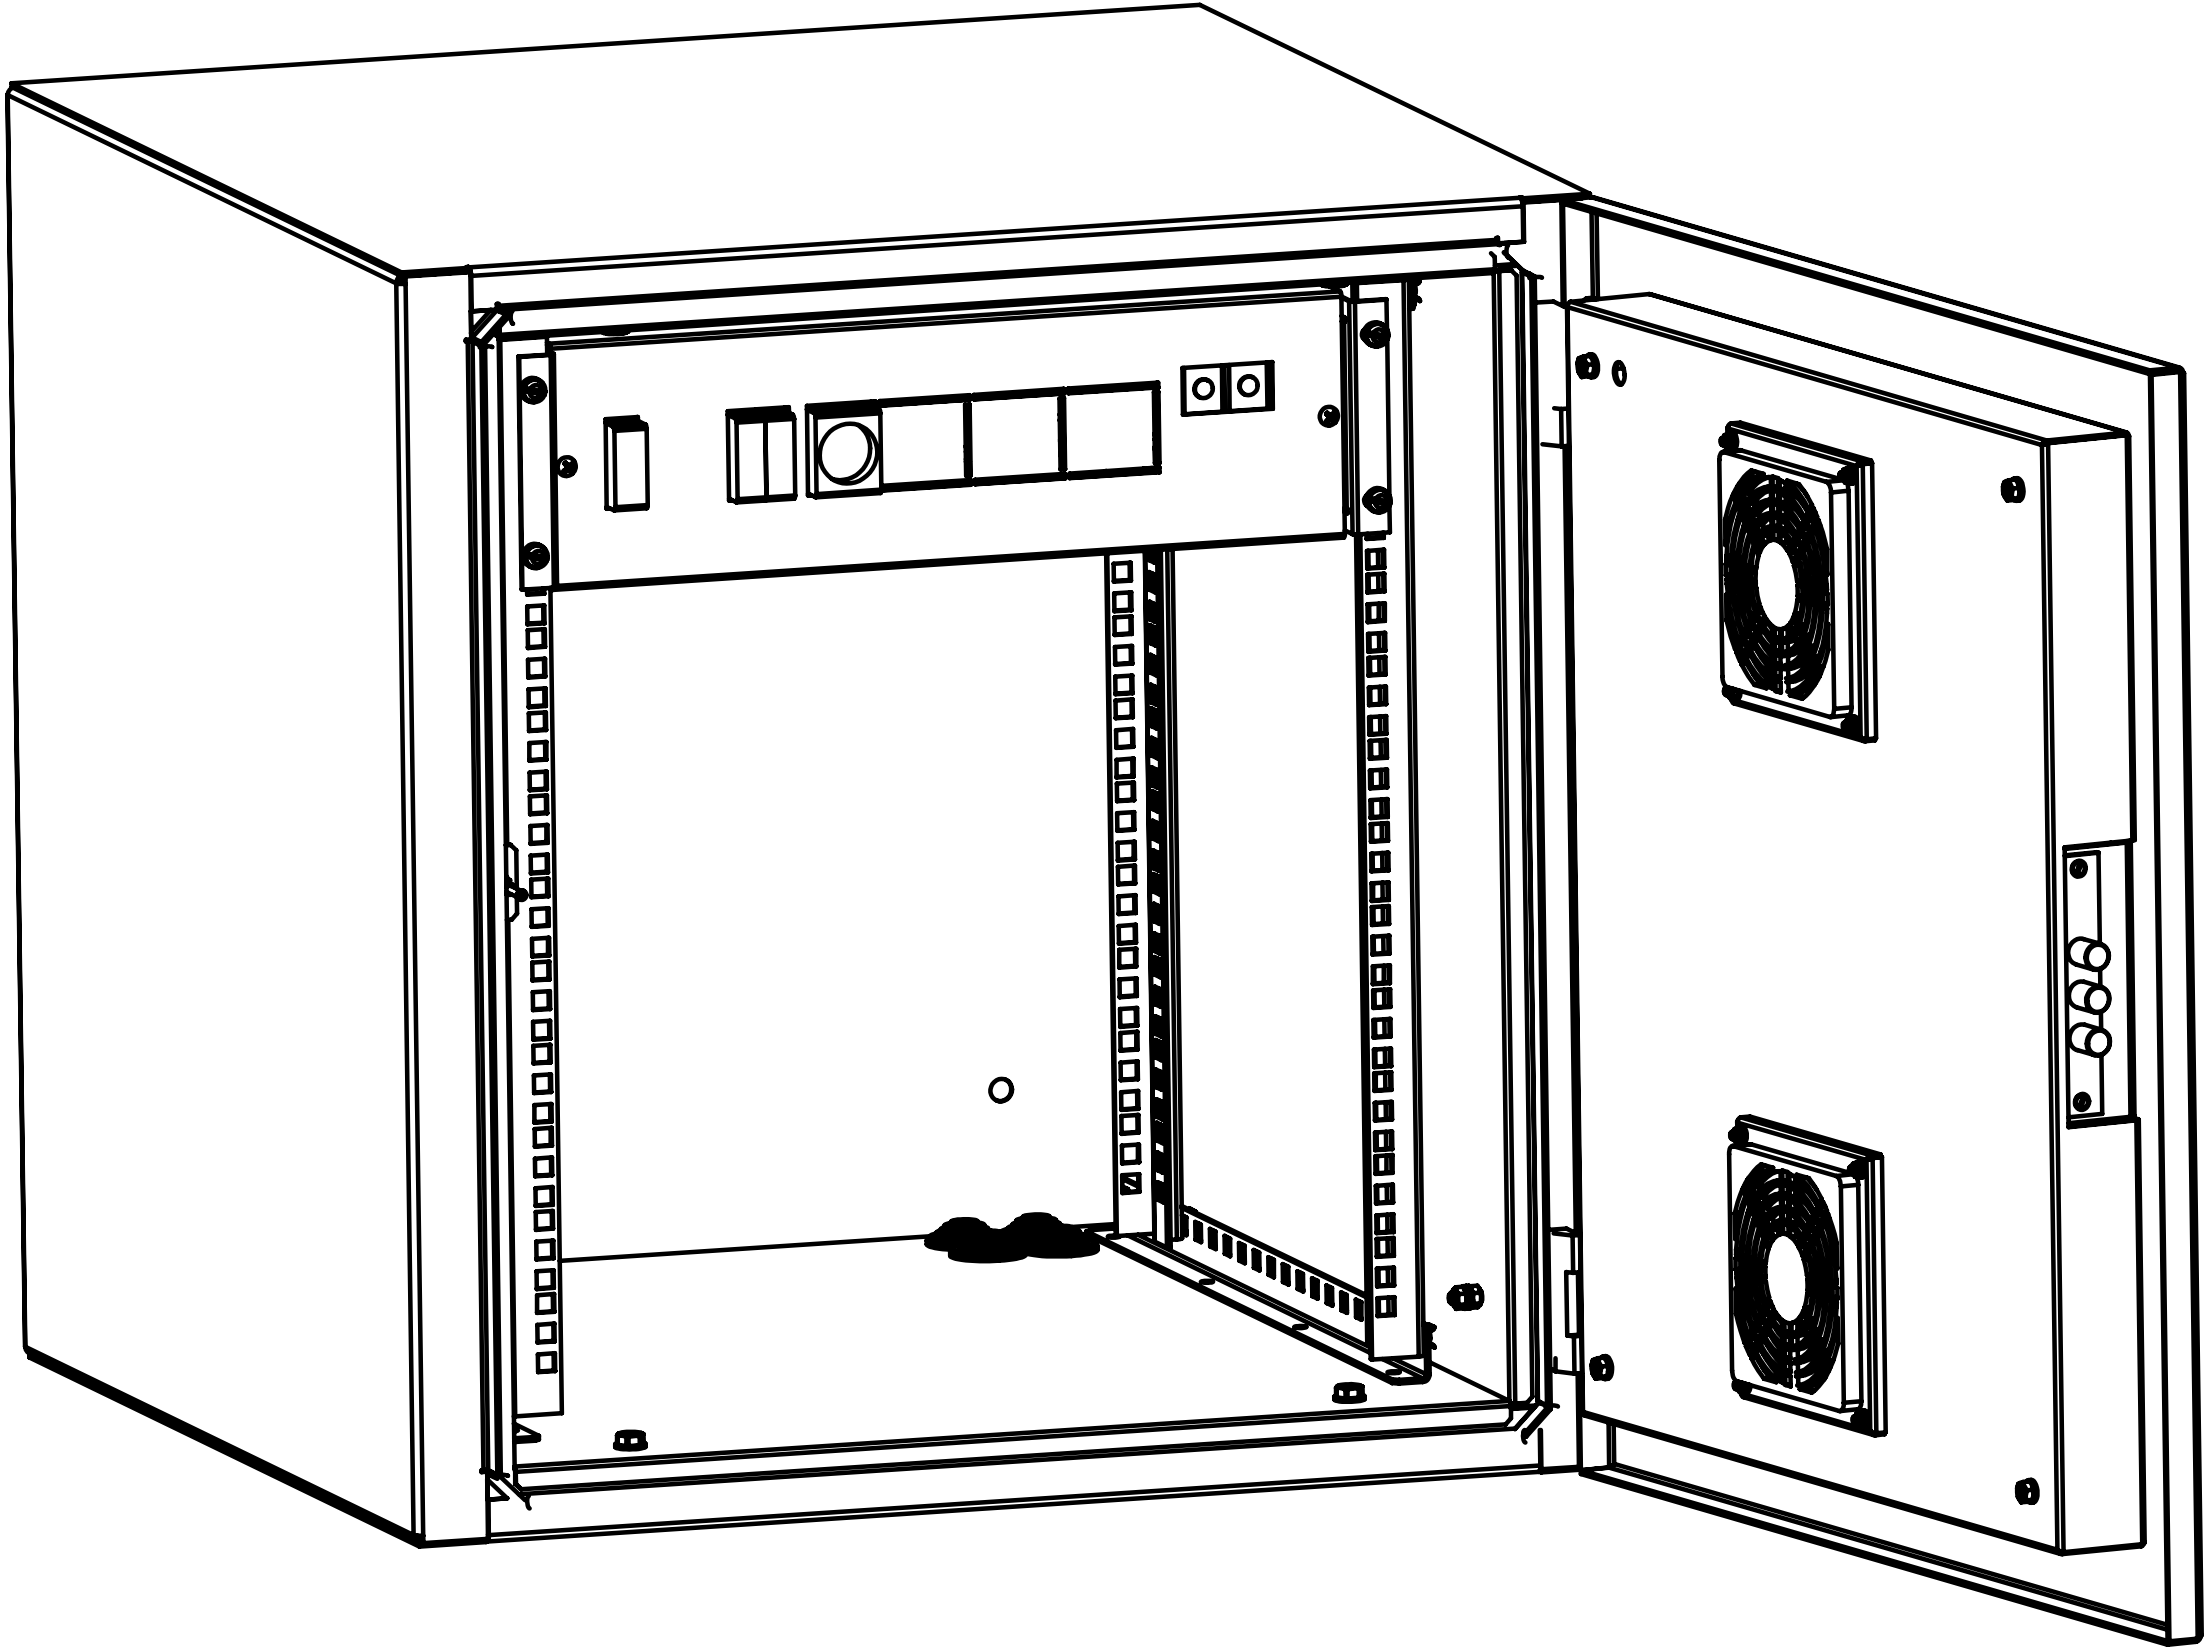

Изм.	Лист	№ докум.	Подп.	Дата

Шифр:

К-3555\_ШКК-9У-550.00.00.00СБ

Копировал

Формат А3

Лист
2

Файл К-3555\_ШКК-9У-550.00.00.00ГЧ